



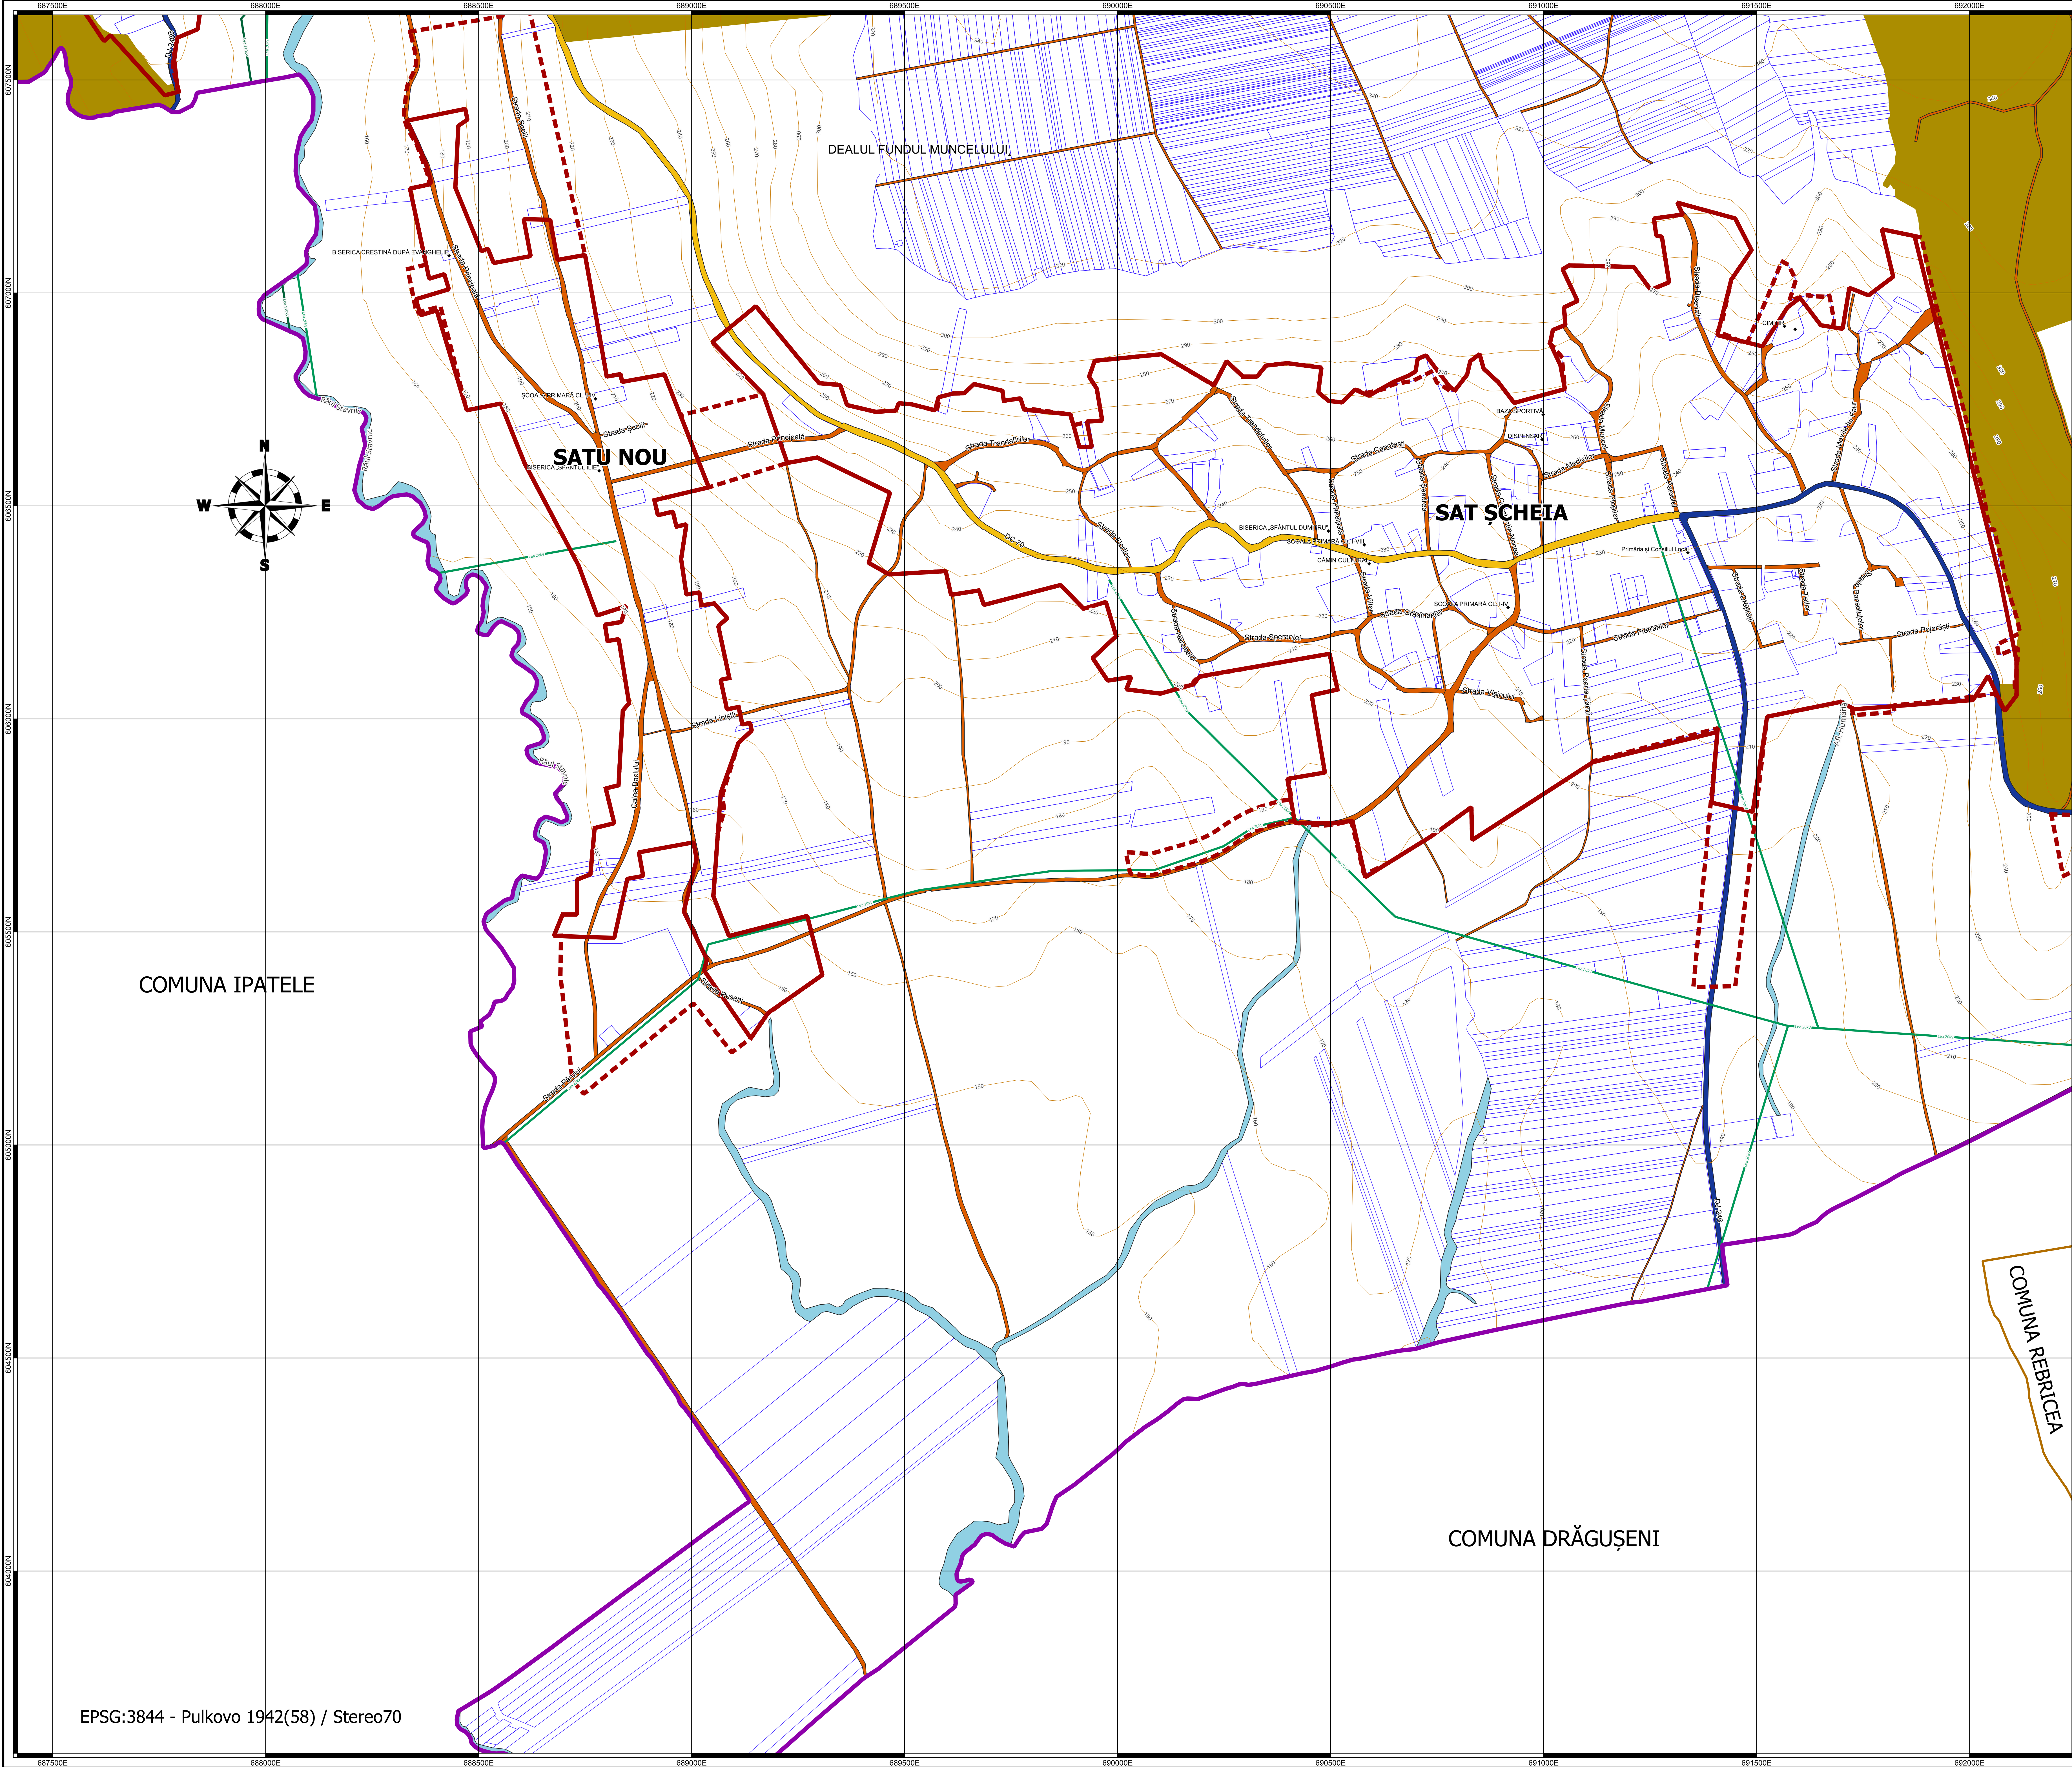

SUPORT TOPOGRAFIC
ACTUALIZAT
P.U.G.

COMUNA ȘCHEIA
JUDEȚUL IAȘI

SCHEMĂ DE RACORDARE

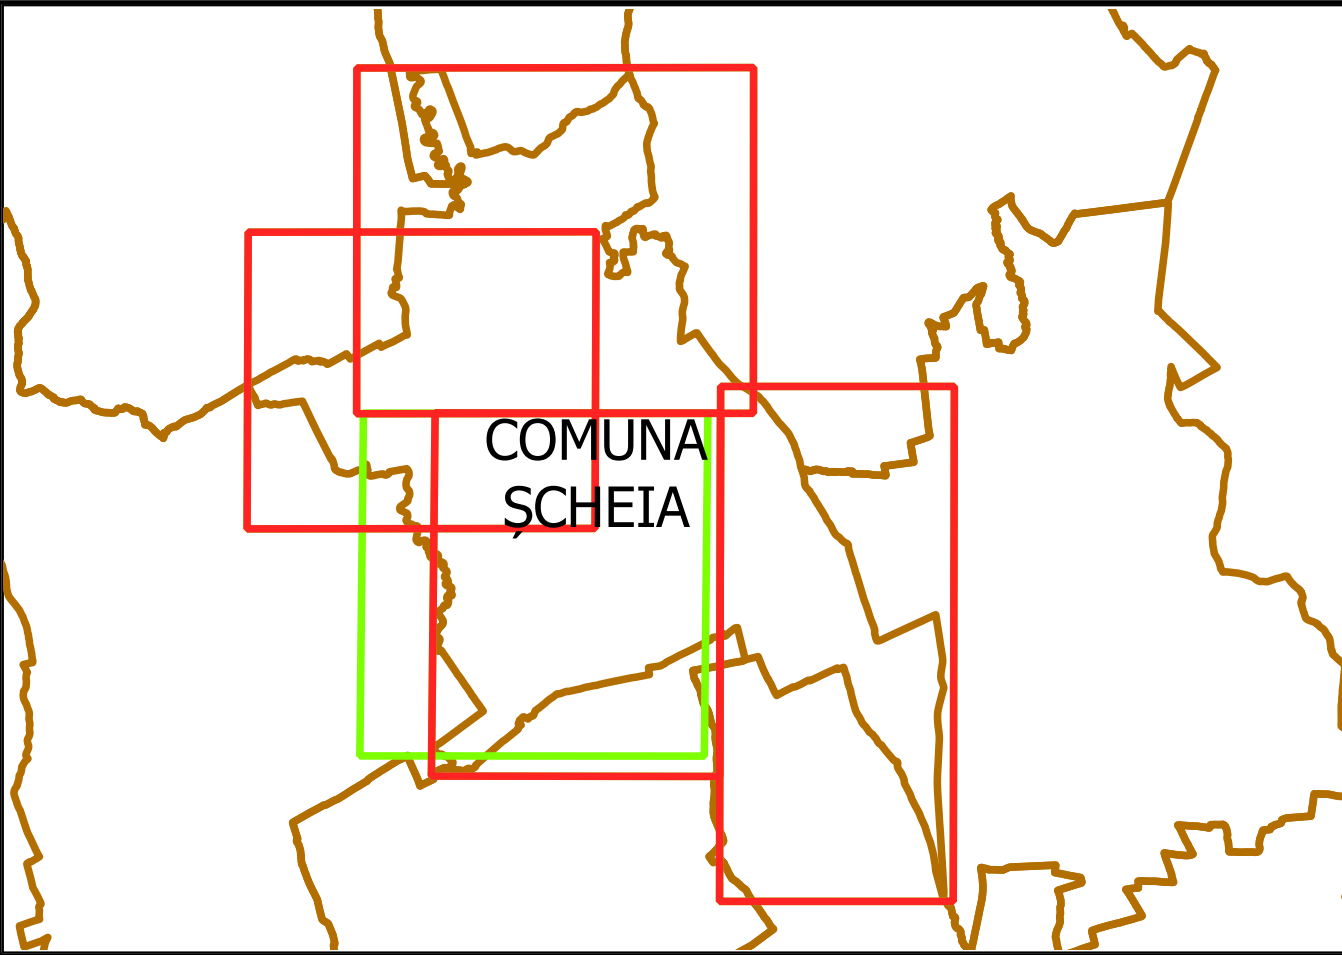

Legendă

- UAT
- UAT-uri vecine
- Limită intravilan propus
- Limită intravilan existent
- Ape curgătoare
- Drum județean
- Drum comunal
- Transport rutier
- Pășuni comunale
- Curbe de nivel
- LEA 20kV
- LEA 110kV
- Imobile OCPI

0 400 800 m

Planul topografic se va utiliza doar in scopul solicitat si va fi insoțit de procesul verbal de recepție nr.

Beneficiar:
Primăria Comunei Șcheia, Județul Iași
Adresa: loc. Șcheia, com. Șcheia, jud. Iași
Cod fiscal: 707475

SCOPUL:
ACTUALIZAREA SUPORTULUI TOPOGRAFIC AL
COMUNEI ȘCHEIA, JUDEȚUL IAȘI

Suprafața intravilan existent: 521.1992 ha
Suprafața intravilan propus: 612.6493 ha

Executat	Ing. Silvescu Ciprian-Constantin	Scara	1:5000	PLAN TOPOGRAFIC Echidistanța curbelor de nivel: $m = 10m$ Amplasament: Intravilan/Extravilan Comuna Șcheia, Județul Iași Suprafața U.A.T. = 4070.6852 ha	Planul nr. 35
Măsurat	Ing. Silvescu Ciprian-Constantin				
Prelucrat	Ing. Silvescu Ciprian-Constantin				
Elaborat	Ing. Silvescu Ciprian-Constantin			Sistem de proiectare planimetric: STEREOGRAFIC 1970	
Verificat	Ing. Silvescu Ciprian-Constantin			Sistem de referință altimetric: MAREA NEAGRĂ 1975	

EPSG:3844 - Pulkovo 1942(58) / Stereo70