



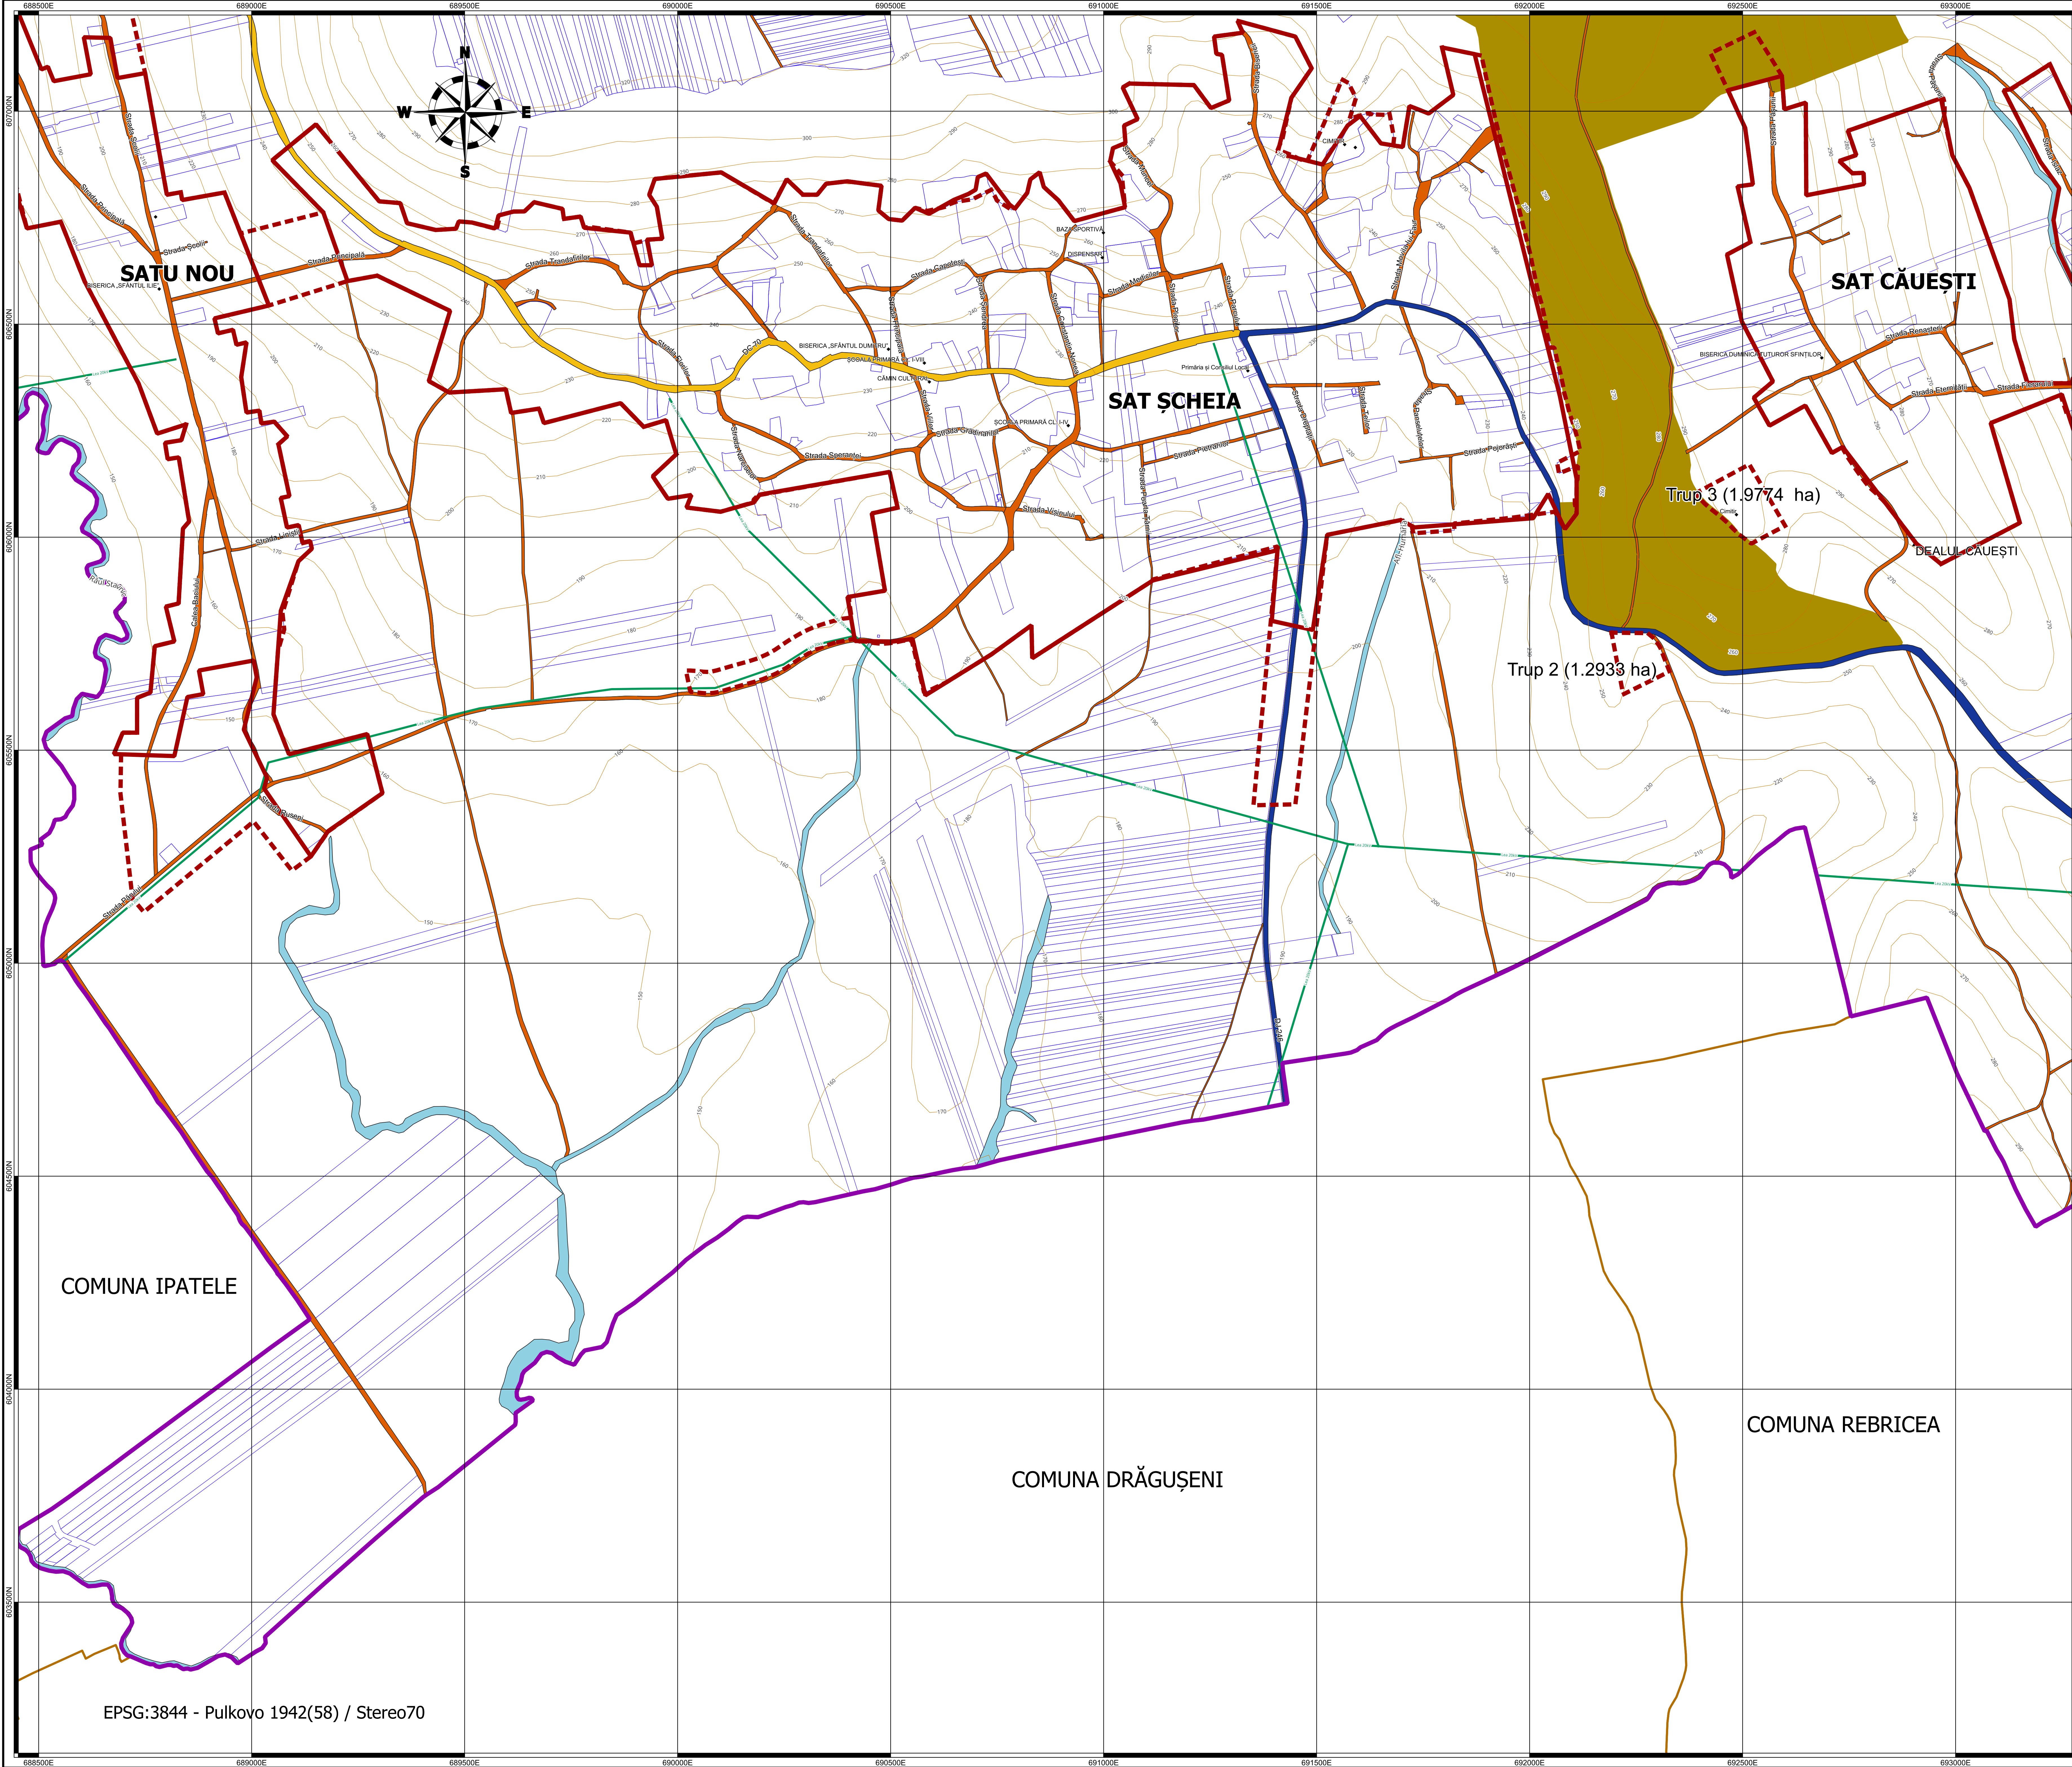

SUPORT TOPOGRAFIC
ACTUALIZAT
P.U.G.

COMUNA ȘCHEIA
JUDEȚUL IASI

SCHEMĂ DE RACORDARE

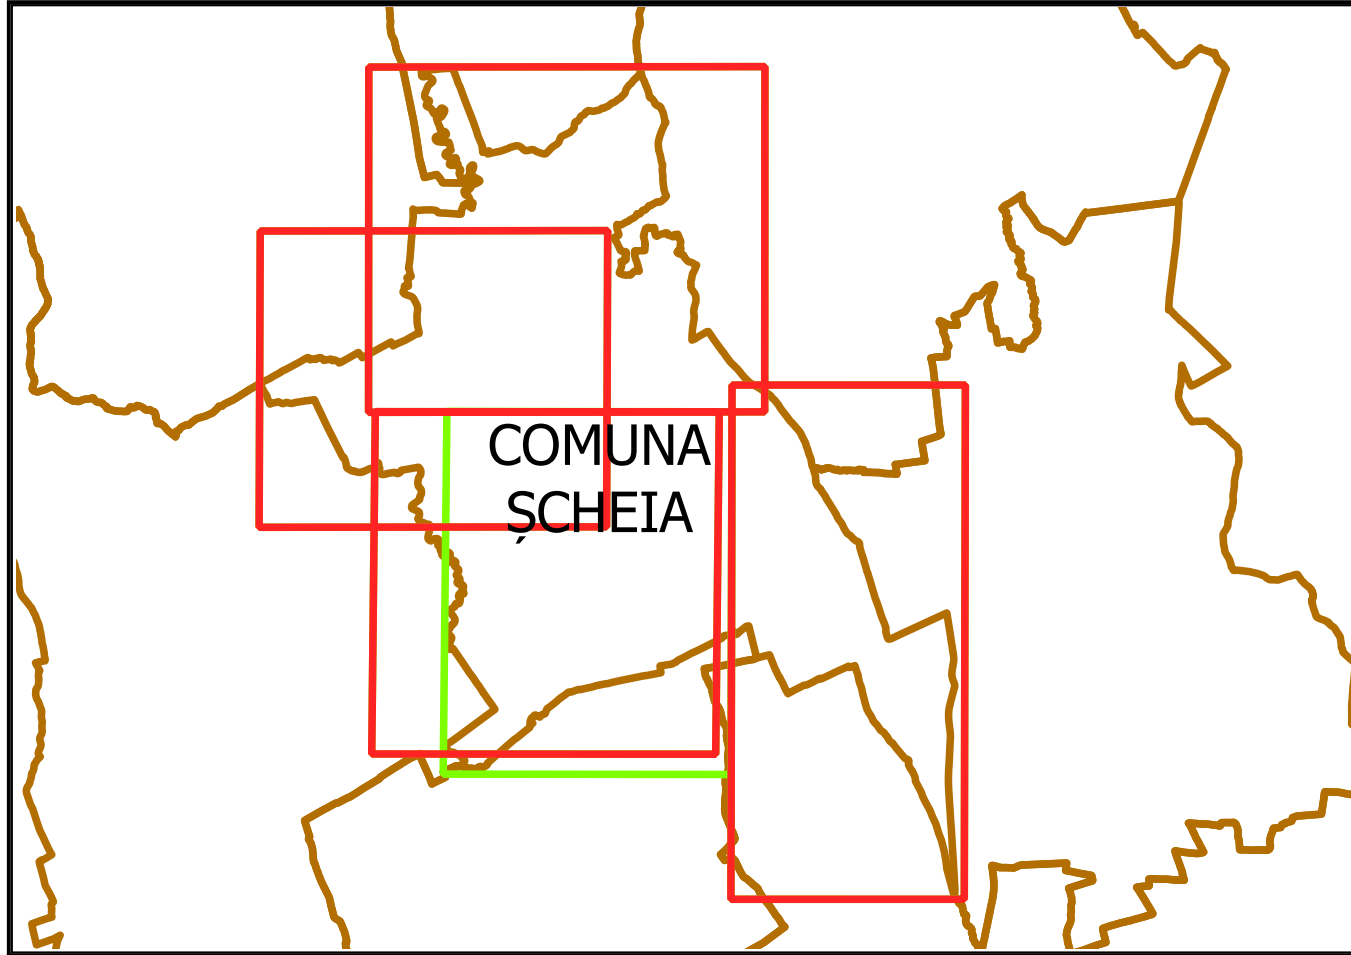

- Legendă**
- UAT
 - UAT-uri vecine
 - Limită intravilan propus
 - Limită intravilan existent
 - Ape curgătoare
 - Drum județean
 - Drum comunal
 - Transport rutier
 - Pășuni comunale
 - Curbe de nivel
 - LEA 20kV
 - Imobile OCPI



Planul topografic se va utiliza doar in scopul solicitat si va fi insoțit de procesul verbal de recepție nr.

Beneficiar: Primăria Comunei Șcheia, Județul Iași		SCOPUL: ACTUALIZAREA SUPORTULUI TOPOGRAFIC AL COMUNEI ȘCHEIA, JUDEȚUL IASI	
Adresa: loc. Șcheia, com. Șcheia, jud. Iași		Suprafața intravilan existent: 521.1992 ha	
Cod fiscal: 707475		Suprafața intravilan propus: 612.6493 ha	

Executat	Ing. Silvescu Ciprian-Constantin	Scara	PLAN TOPOGRAFIC Echidistanta curbilor de nivel: m=10m	Planul nr. 45
Măsurat	Ing. Silvescu Ciprian-Constantin	1:5000	Amplasament: Intravilan/Extravilan Comuna Șcheia, Județul Iași	
Prelucrat	Ing. Silvescu Ciprian-Constantin		Suprafața U.A.T. = 4070.6852 ha	
Elaborat	Ing. Silvescu Ciprian-Constantin		Sistem de proiectare planimetric: STEREOGRAFIC	
Verificat	Ing. Silvescu Ciprian-Constantin		1970 Sistem de referință altimetric: MAREA NEAGRĂ 1975	

EPSG:3844 - Pulkovo 1942(58) / Stereo70