


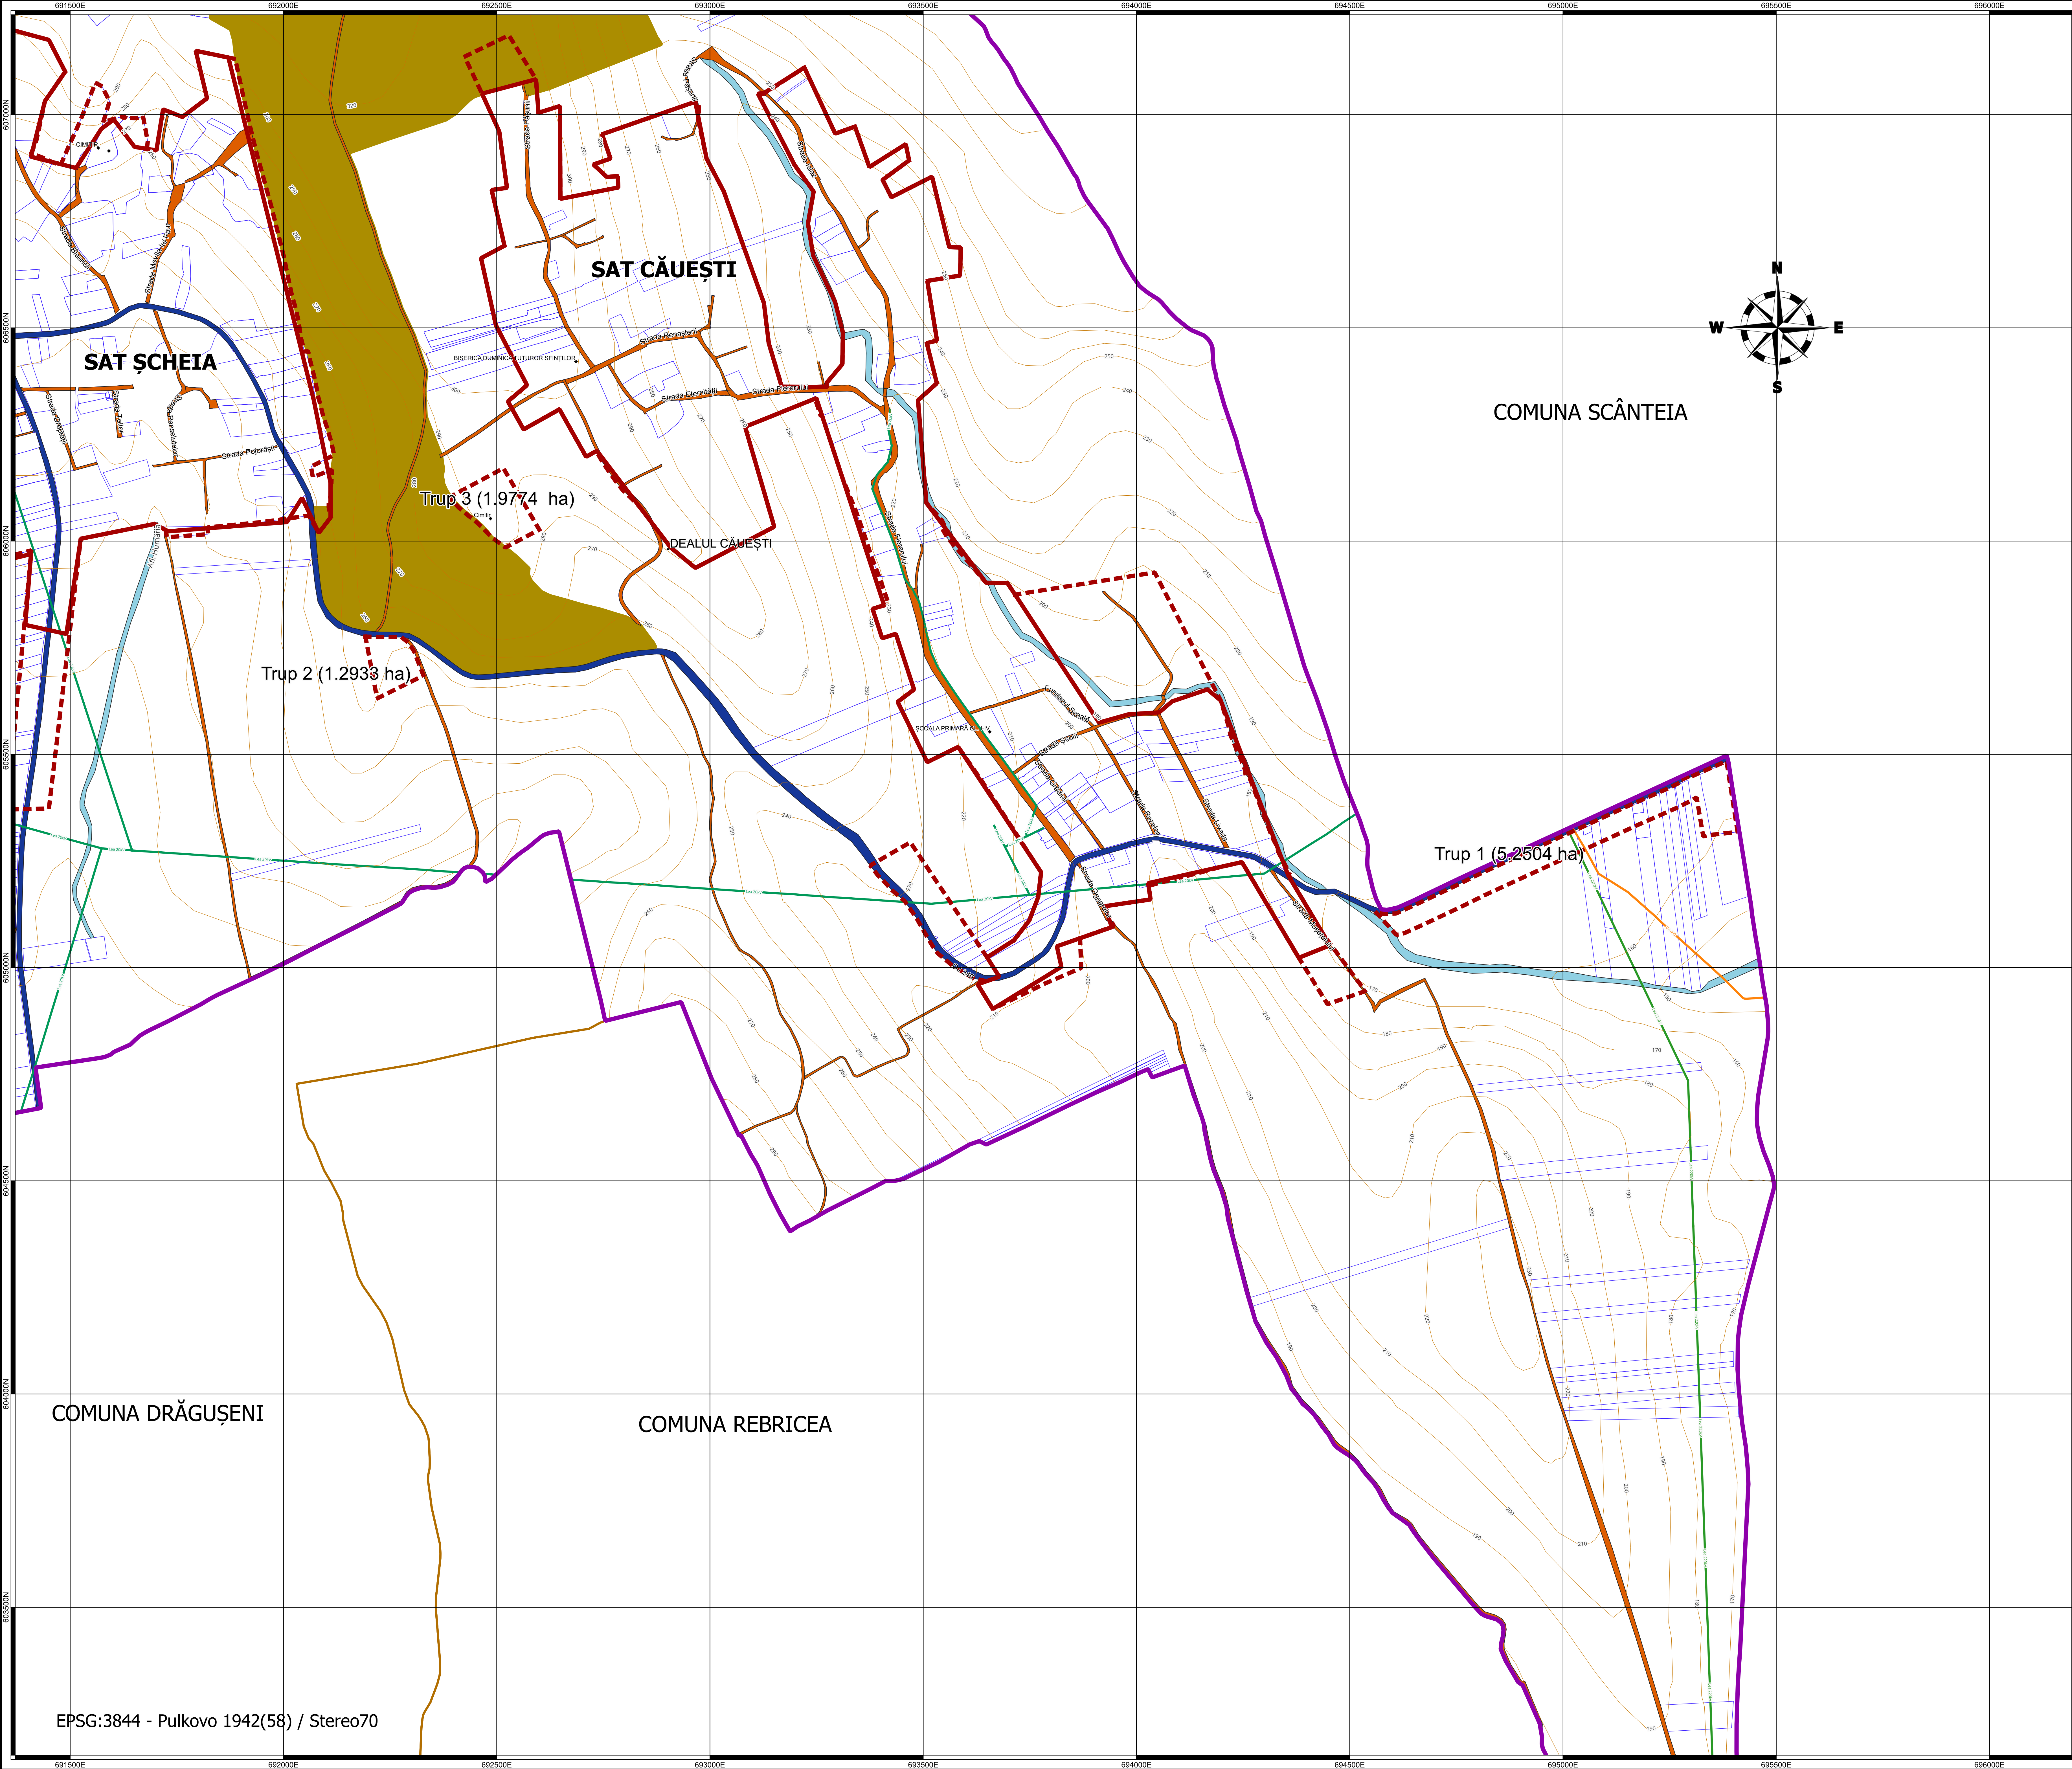

COMUNA DRĂGUȘENI

COMUNA REBRICEA

COMUNA SCÂNTEIA


SAT CĂUȘEȘTI

SAT ȘCHEIA

Trup 3 (1.9774 ha)

Trup 2 (1.2933 ha)


Trup 1 (5.2504 ha)

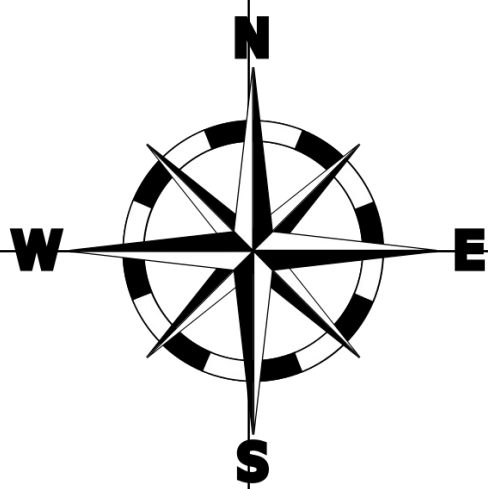

SUPORT TOPOGRAFIC
ACTUALIZAT
P.U.G.

COMUNA ȘCHEIA
JUDEȚUL IASI

SCHEMĂ DE RACORDARE

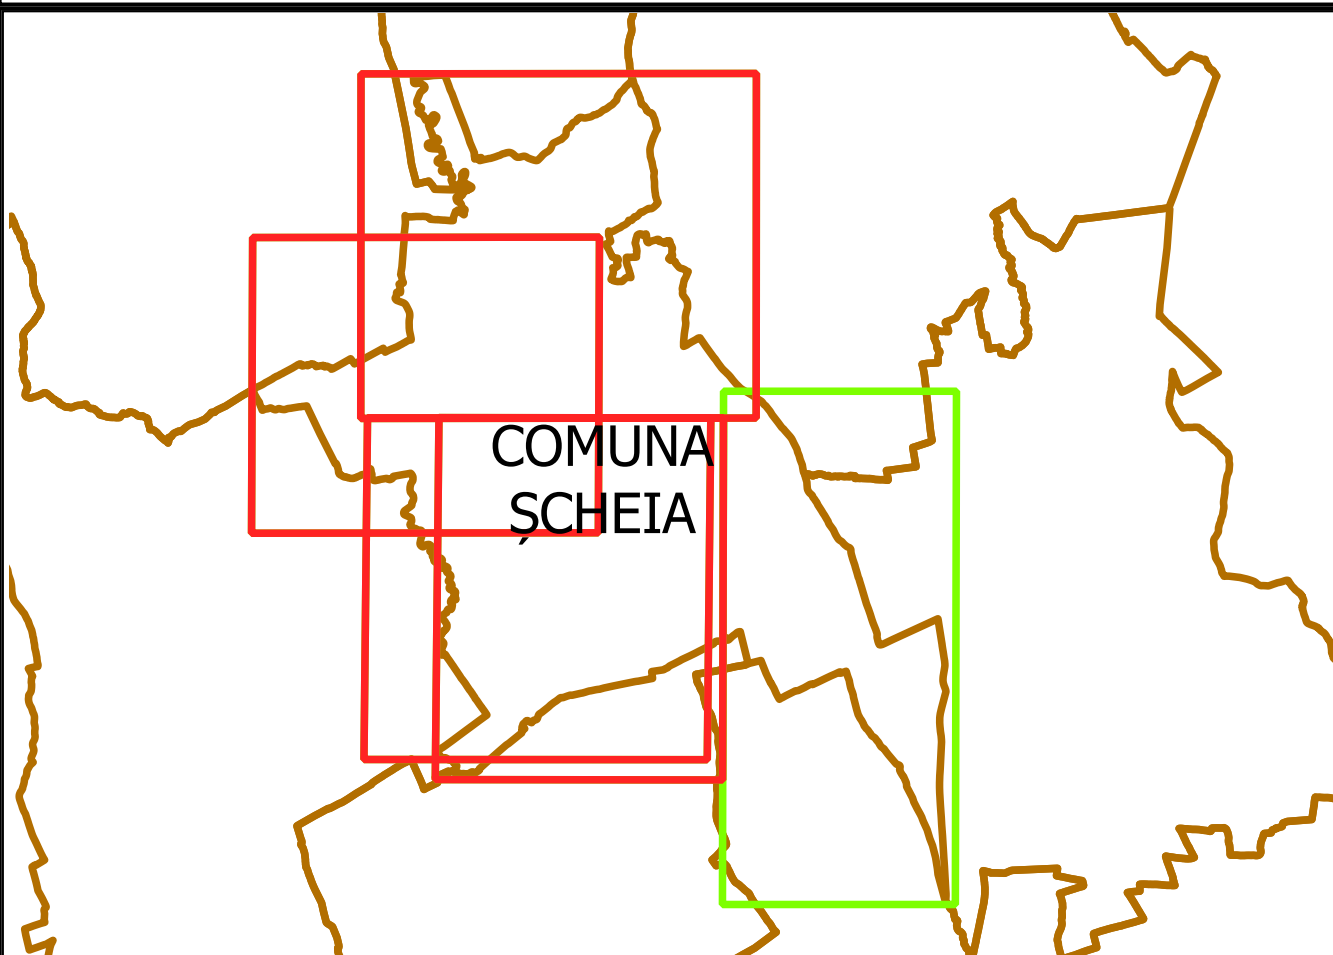

Legendă

- UAT
- UAT-uri vecine
- Limită intravilan propus
- Limită intravilan existent
- Ape curgătoare
- Drum județean
- Transport rutier
- Pășuni comunale
- Curbe de nivel
- LEA 20kV
- LEA 220kV
- Conductă Transport GN
- Imobile OCPI

0 400 800 m

Planul topografic se va utiliza doar in scopul solicitat si va fi insoțit de procesul verbal de recepție nr.

Beneficiar: Primăria Comunei Șcheia, Județul Iași Adresa: loc. Șcheia, com. Șcheia, jud. Iași Cod fiscal: 707475		SCOPUL: ACTUALIZAREA SUPORTULUI TOPOGRAFIC AL COMUNEI ȘCHEIA, JUDEȚUL IASI Suprafața intravilan existent: 521.1992 ha Suprafața intravilan propus: 612.6493 ha	
Executat:	Ing. Silvescu Ciprian-Constantin	Scara:	PLAN TOPOGRAFIC Echidistanța curbelor de nivel: m=10m Amplasament: Intravilan/Extravilan Comuna Șcheia, Județul Iași Suprafața U.A.T. = 4070.6852 ha
Măsurat:	Ing. Silvescu Ciprian-Constantin	1:5000	
Preelucrat:	Ing. Silvescu Ciprian-Constantin		
Elaborat:	Ing. Silvescu Ciprian-Constantin		Sistem de proiectare planimetric: STEREOGRAFIC 1970
Verificat:	Ing. Silvescu Ciprian-Constantin		Sistem de referință altimetric: MAREA NEAGRĂ 1975

EPSG:3844 - Pulkovo 1942(58) / Stereo70

Planul nr. 95